

- 01.\*

ÁLTALÁNOS PADLÓ

- 1 cm gress kerámia burkolat
  - flex ragasztó
  - 7 cm simított, aljzatbeton
  - lépésálló polisztirol hőszigetelés 10 cm
  - Villox O-G 4 T/K két rétegben
  - 10-12 cm simított aljzatbeton
  - 15 cm tömörített zúzottkő feltöltés
  - 15 cm tömörített kavicsfeltöltés
  - tömörített földfeltöltés (a humuszréteg vastagságában)
  - termett talaj
01.

ÁLTALÁNOS PADLÓ

- 7 mm laminált parkettaburkolat
  - alátétszivacs
  - 7 cm simított, aljzatbeton
  - lépésálló polisztirol hőszigetelés 10 cm
  - Villox O-G 4 T/K két rétegben
  - 10-12 cm simított aljzatbeton
  - 15 cm tömörített zúzottkő feltöltés
  - 15 cm tömörített kavicsfeltöltés
  - tömörített földfeltöltés (a humuszréteg vastagságában)
  - termett talaj
02.

ÁLTALÁNOS HELYISÉGEK PADLÓJA EMELETEN


- 7 mm laminált parkettaburkolat
  - alátétszivacs
  - 6-7 cm lejtésadó beton
  - 1 rtg. technológiai szigetelés
  - 3 cm úsztató réteg
  - 18 cm vasbeton födém
  - álmennyezeti tér
  - RB 12,5 gipszkartonlap Cd 27/60 fém profilra szerelve
- 02\*.

ÁLTALÁNOS HELYISÉGEK PADLÓJA EMELETEN

- 1 cm csúszásmentes kerámia
  - 1 rtg. kent szigetelés
  - 6-7 cm lejtésadó beton
  - 1 rtg. technológiai szigetelés
  - 3 cm úsztató réteg
  - 18 cm vasbeton födém
  - álmennyezeti tér
  - RB 12,5 gipszkartonlap Cd 27/60 fém profilra szerelve
03.

ÁLTALÁNOS ZÁRÓFÖDÉMSZERKEZET

- Bauder Karat záróréteg
  - Bauder Tec KSA DUO
  - Bauder Pir FA, 25 cm lejtésben
  - párazáró Bauder Therm DS2
  - Burkolit V kellősités
  - 20 cm vasbeton födém
  - Rimano Plus gipszes glettelés festve

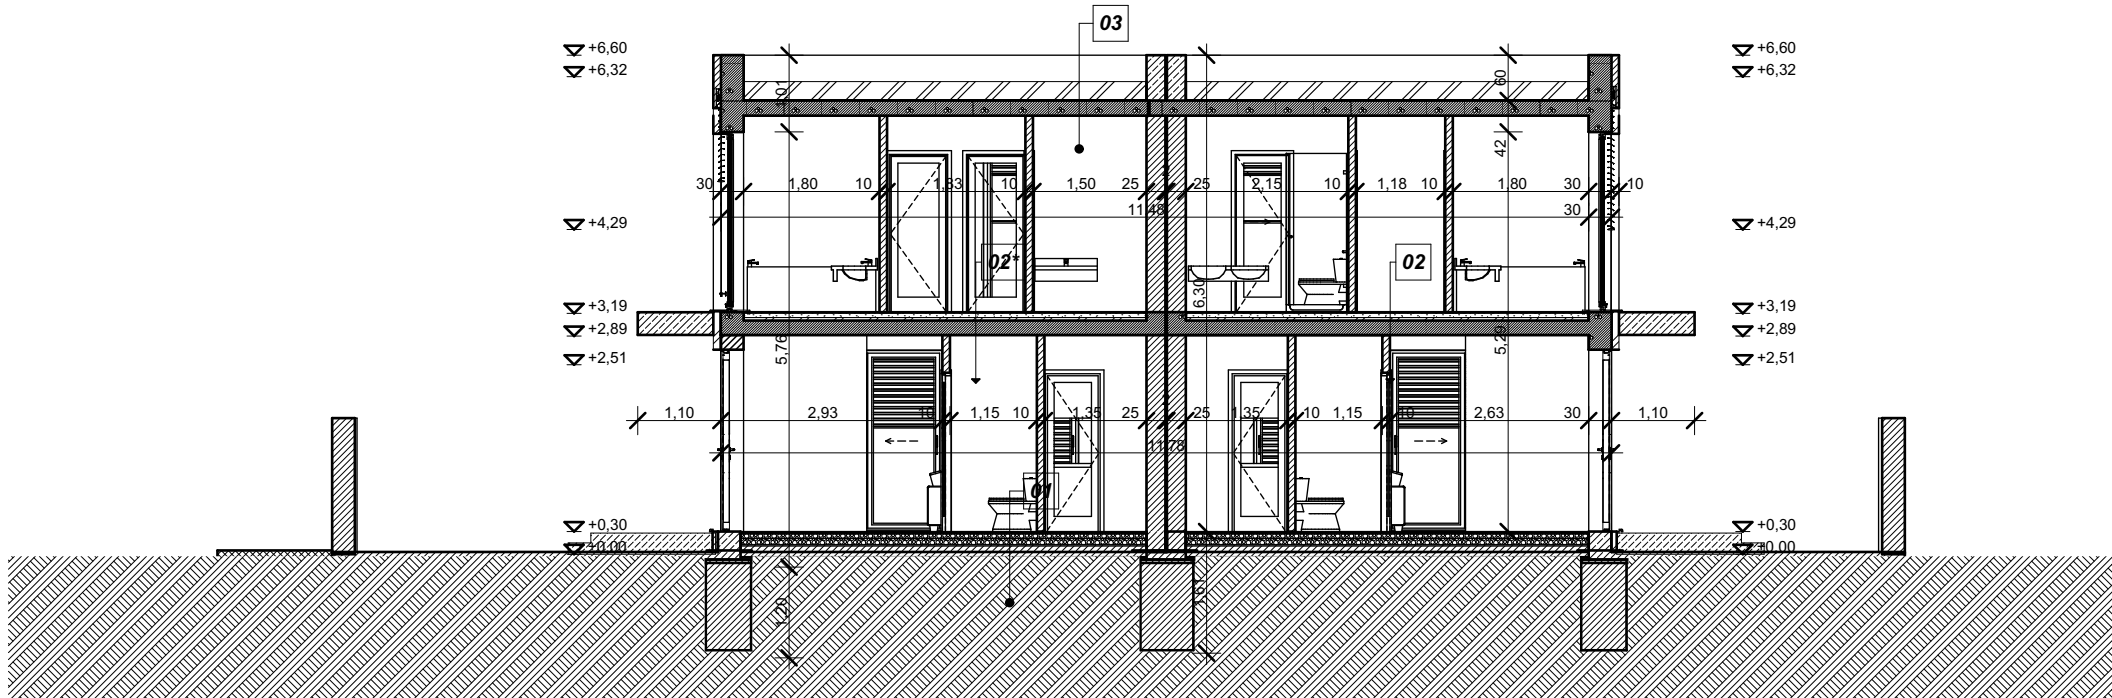


DA

DAA METSZET D ÉPÜLET

1:100

A±0,00 szint a járdaszint. A±0,00 szint a ##### Balti feletti magasság.

Ez a dokumentáció tervezők szellemi tulajdona, mely jogvédelemben részesül. A dokumentációt lemásolni, sokszorosítani, a szerződésben rögzített feltételtől eltérően használni tilos!

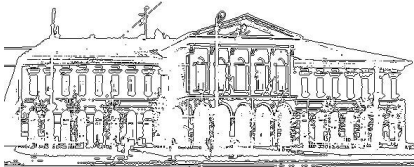 <div><b>BALOGH GYÖRGY</b> 2220 VECSES SZÉCHENYI UTCA 117/D B ÉP.1</div>	<b>ÉPÍTETŐ:</b> HAJDU INVEST KFT 4032 DEBRECEN HAJDÚ UTCA 22060/1 HRSZ		<b>TERVTÍPUS:</b> BEJELENTÉSI D ÉPÜLET	
	<b>ÉPÍTÉS HELYE:</b> DEBRECEN 22047/34 HRSZ		<b>DÁTUM:</b> 2021. november 11.,	
	<b>LÉTESÍTMÉNY:</b> 2 LAKÁSOS LAKÓÉPÜLET		<b>TERÜLET</b>	
	<b>TERV MEGNEVEZÉSE:</b> D ÉPÜLET A-A METSZET		<b>LÉPTÉK:</b> M1:100	
<b>TERVEZŐ:</b> BALOGH GYÖRGY ÉPÍTÉSZMÉRNÖK M.É.K 13-1592		<b>SZERKESZTŐ:</b> BALOGH TAMÁS GYÖRGY ÉPÍTÉSZMÉRNÖK		<b>TÖRZSSZÁM:</b> #Tsz
				<b>RAJZSZÁM:</b> <b>AÉ20.4.</b>