



DÉLKELETI HOMLOKZAT 1:200

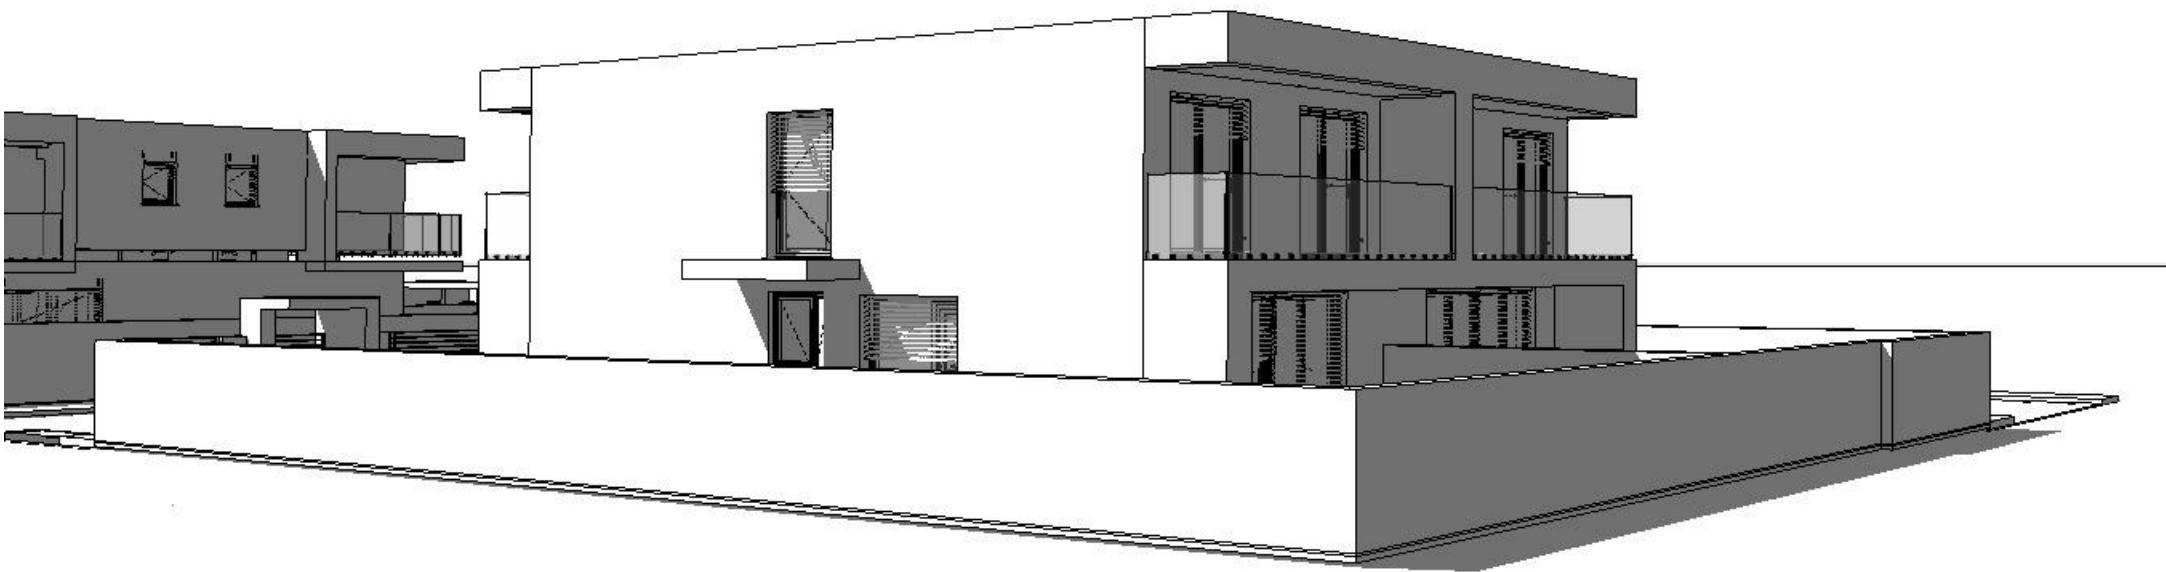

DÉLKELETI HOMLOKZAT 1:166,667

A ±0,00 szint a járdaszint. A ±0,00 szint a ##### Balta feletti magasság.

Ez a dokumentáció tervezők szellemi tulajdona, mely jogvédelemben részesül. A dokumentációt lemásolni, sokszorosítani, a szerződésben rögzített feltételtől eltérően használni tilos!

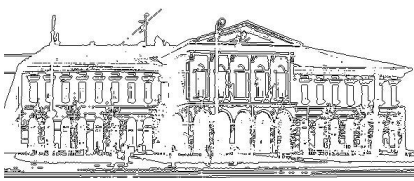 BALOGH GYÖRGY 2220 VECSES SZÉCHENYI UTCA 117/D B ÉP.1	ÉPÍTETŐ: HAJDÚ INVEST KFT 4032 DEBRECEN HAJDÚ UTCA 22060/1 HRSZ		TERVTÍPUS: BEJELENTÉSI D ÉPÜLET	
	ÉPÍTÉS HELYE: DEBRECEN 22047/34 HRSZ		DÁTUM: 2021. november 11.,	
	LÉTESÍTMÉNY: 2 LAKÁSOS LAKÓÉPÜLET		LÉPTÉK: M1:200, 1:166,667	
	TERV MEGNEVEZÉSE: PERSPEKTÍVA		TÖRZSSZÁM: #Tsz	
TERVEZŐ: BALOGH GYÖRGY ÉPÍTÉSZMÉRNÖK M.É.K 13-1592		SZERKESZTŐ: BALOGH TAMÁS GYÖRGY ÉPÍTÉSZMÉRNÖK		RAJZSZÁM: AÉ20.10.